



Lodret snit, mål 1:10

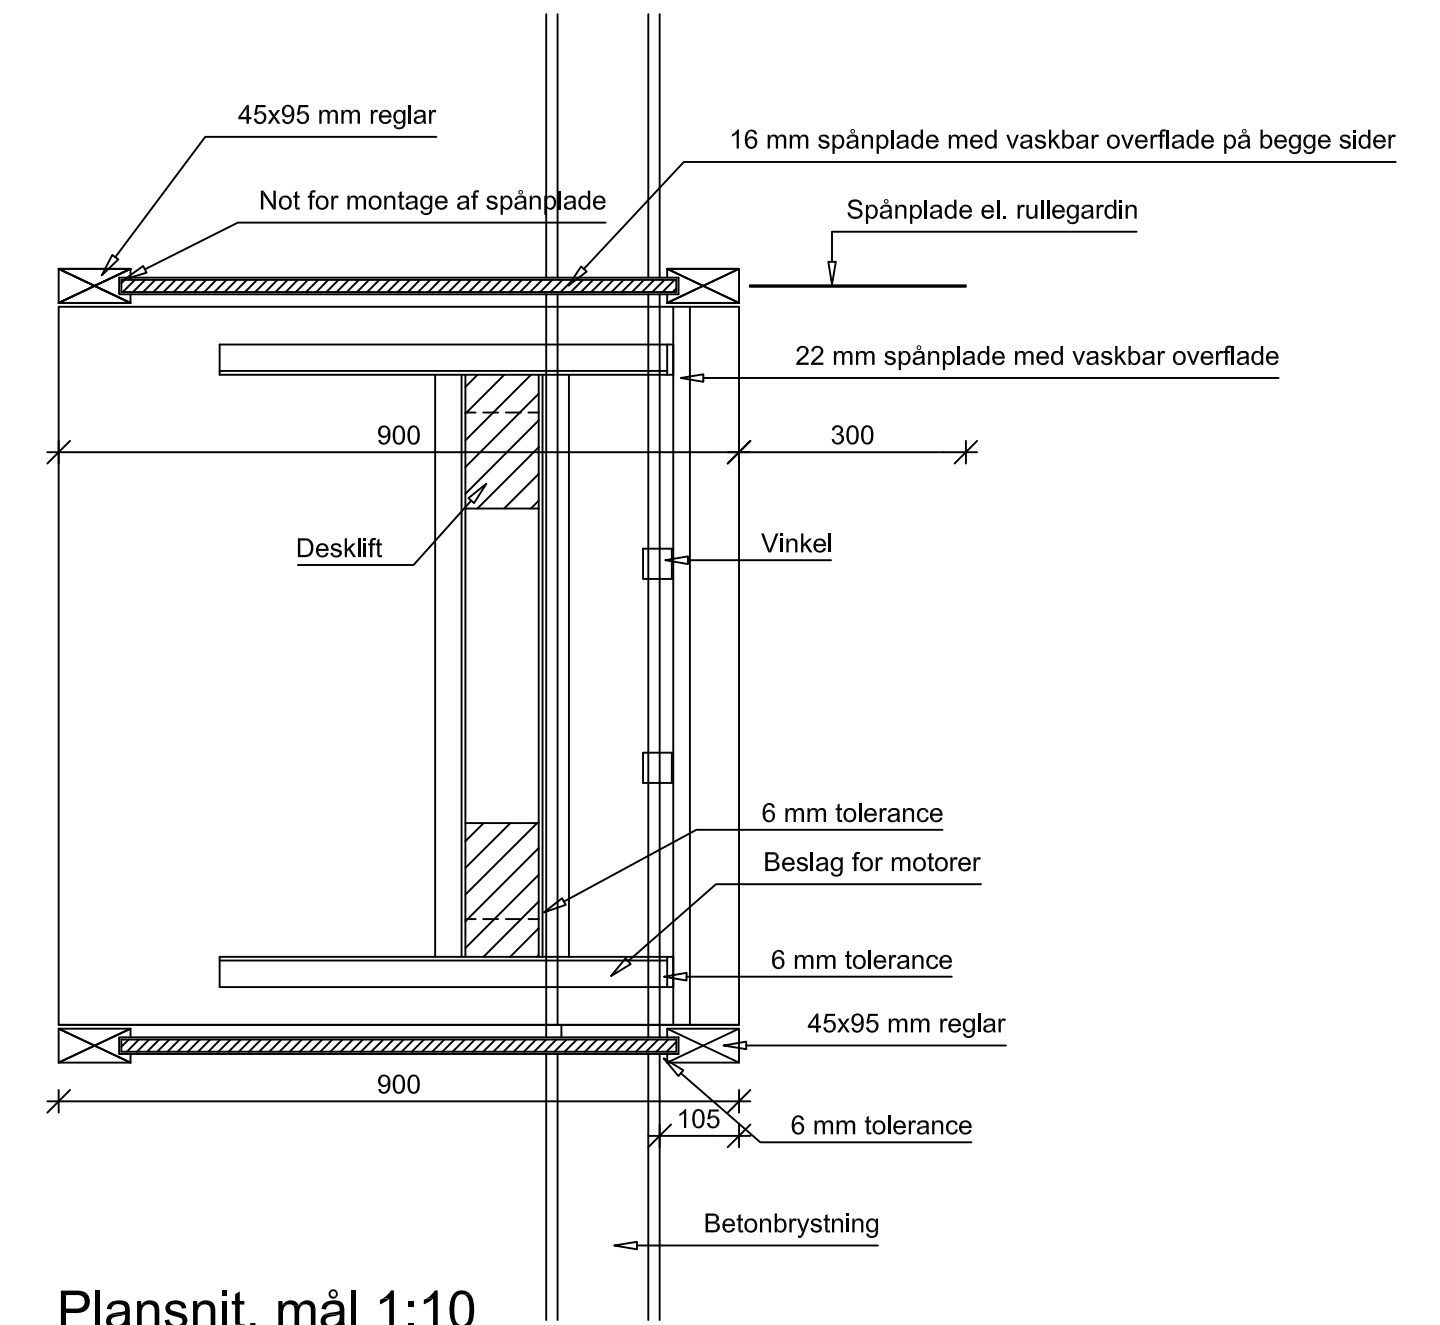

Plansnit, mål 1:10

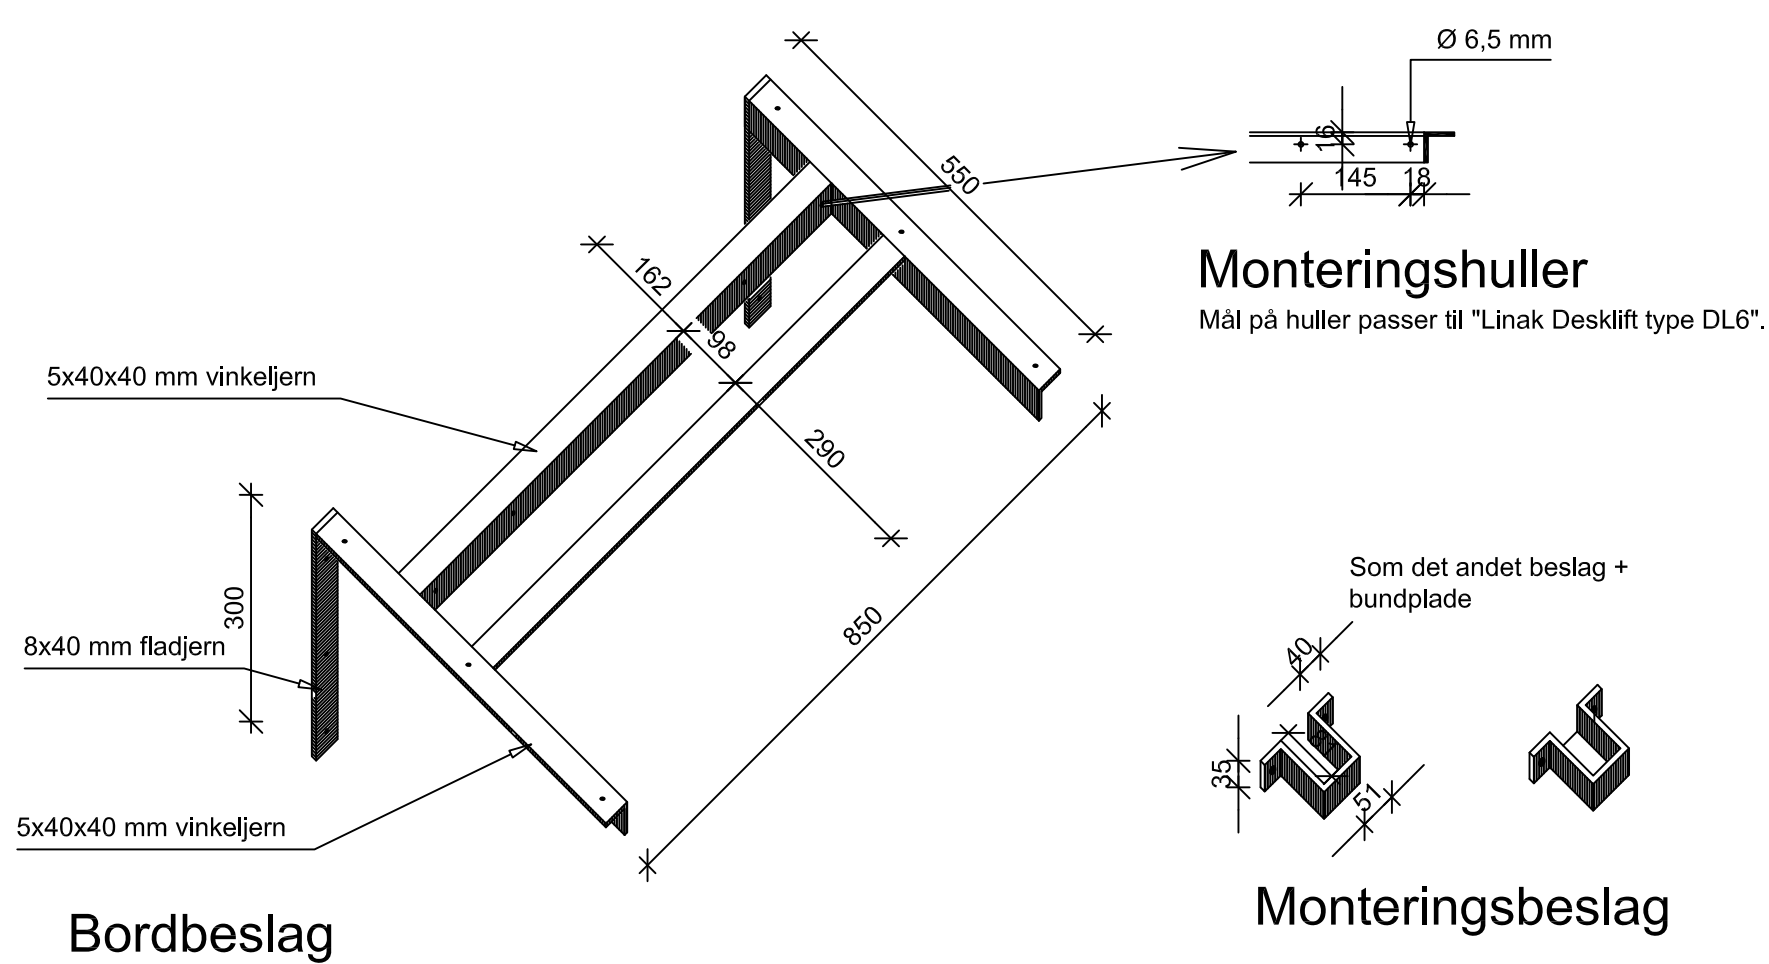

NOTE.

Ubenævnte mål er i mm.

**Standpladser:**

- Standpladserne opbygges af 45x95 mm reglar og spånplader
- bordplade: 30 mm spånplade
  - skørt: 22 mm spånplade
  - skillevægge: 16 mm spånplade
  - top: 22 mm spånplade

Bordpladen monteres på løftebeslag. Viste løftebeslag og alle mål på tegningen passer til Desklift (løftesøjler) type DL6 fra "Linak". Stemplerne placeres ca. 150 mm fra siderne.

Skørt under bordplade og plader i skillevægge beklædes med vaskbar overflader.

REV.	RETTELSE.	INIT.	GODKENDT
Sag:			
<b>Skydebaneforeningen Danmark</b>			
Emne:			
<b>15m Bane - hæve-/sænkebord</b>			
Init.: SB	Godkendt:	Dato: 26.01.2015	Mål: 1:10
		Journal nr.: 747	Rev.:
		Tegn. nr.:	