


Plan

Standardtegning

NOTE.
 Ubenaevnte mål er mm.
 Stationering er i meter.
 Koter er i meter og relateret til en standpladskote på kote A.
 Koterne på skivegrubben er tilpasset et traditionel duellanlæg af typen RIKA el. SPIETH.
 Anvendes der andre skiver, herunder elektroniske skiver, skal koterne på grubben tilpasses disse skiver.

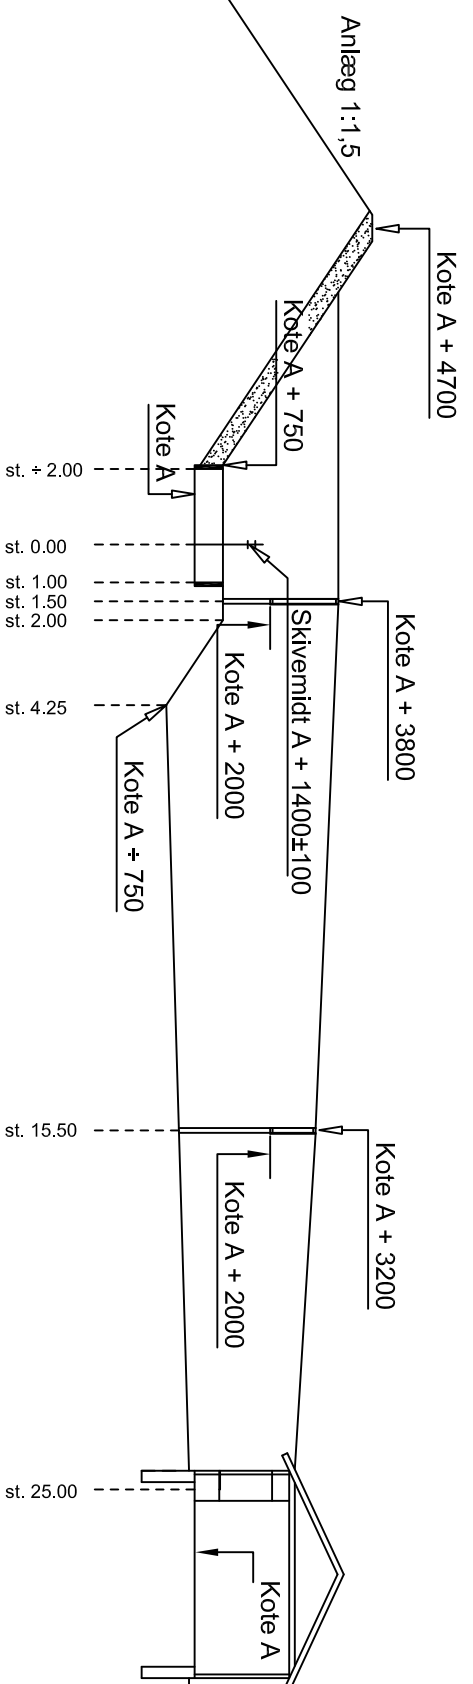


Længdesnit, 25 m bane

REV. RETTELSE. INIT. GODKENDT
 Sag: Skydebaneforeningen Danmark

Emne: 25 m pistolbane, ikke kappelædt, afspærringsfri - plan og længdesnit

Intl.:	Godkendt:	Dato:	Mål:	Journal nr.:	Fl.:	Rev.:
SB		26.01.2015	1:200	747		

Tegn. nr.:

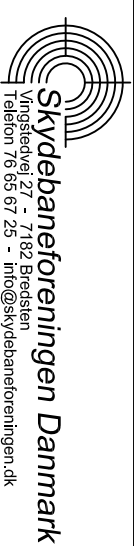

Skydebaneforeningen Danmark
 Vingsødvæl 27 - 7182 Bredesten
 Telefon 76 65 67 29 - info@skydebaneforeningen.dk

25-01