


NOTE:
 Ubenaevnte mål er mm.
 Stationering er i meter.
 Koter er i meter og relateret til en standpladskote på kote A.
 Koterne på skivegruben er tilpasset et traditionel duellanlæg af typen RIKÅ el. SPIETH.
 Anvendes der andre skiver, herunder elektroniske skiver, skal koterne på gruben tilpasses disse skiver.
 Anlæggeelse af en skydebane som den viste kræver, at baglandet består af hede, skov el. lign.
 Desuden må der ikke være veje og beboelser i baglandet.

Standardtegning

Plan

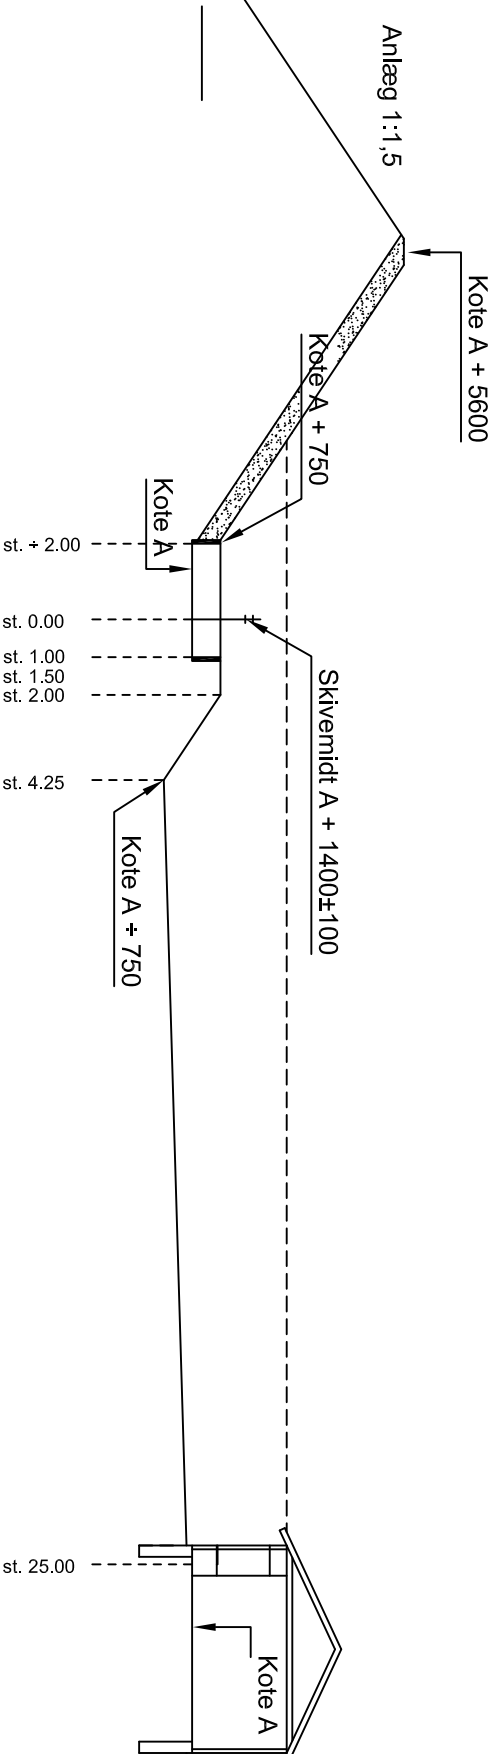

REV. RETTELSE. INIT.: GODKENDT
 Sag: Emne: Skydebaneforeningen Danmark

25 m pistolbane, ikke afspæringsfri - plan og længdesnit

Intl.:	Godkendt:	Dato:	Mål:	Journal nr.:	Fl.:	Rev.:
SB		26.01.2015	1:200	747		
				Tegn. nr.:		



Skydebaneforeningen Danmark
 Vingsedelvej 27 - 7182 Brøndsten
 Telefon 76 65 67 25 - info@skydebaneforeningen.dk

25-02

Længdesnit, 25 m bane