



Plan, 1:100

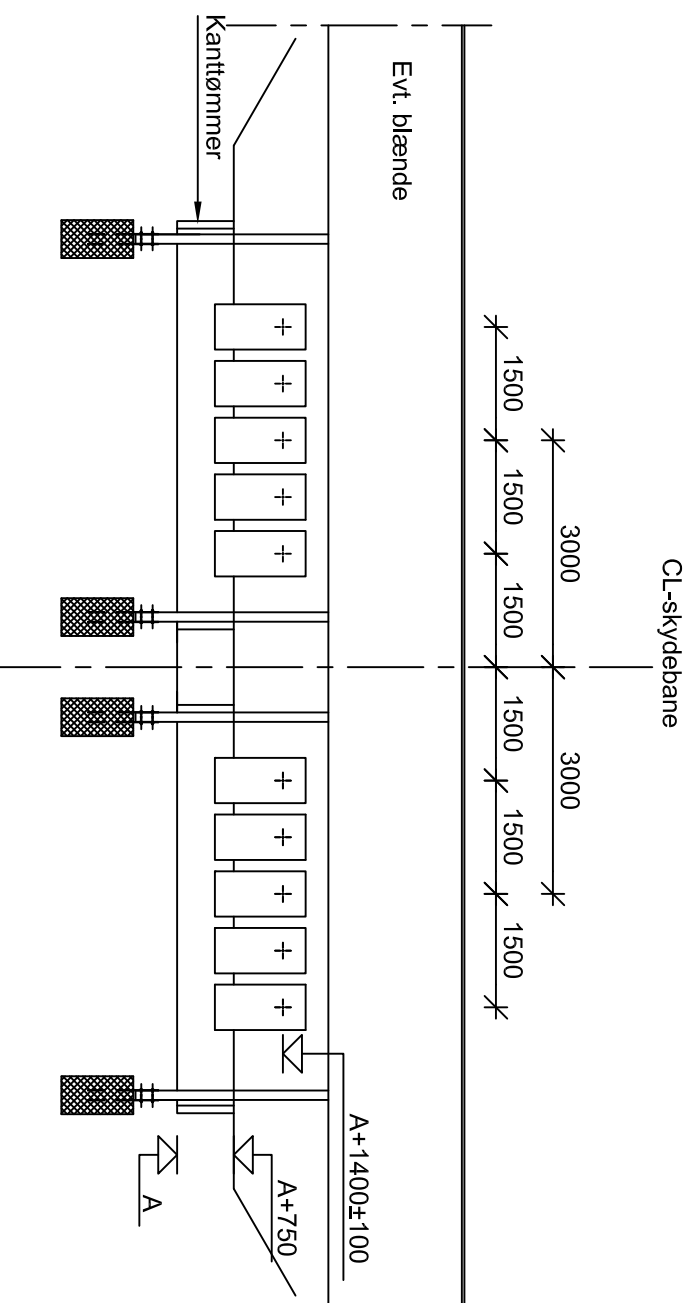

Snit A-A, 1:100

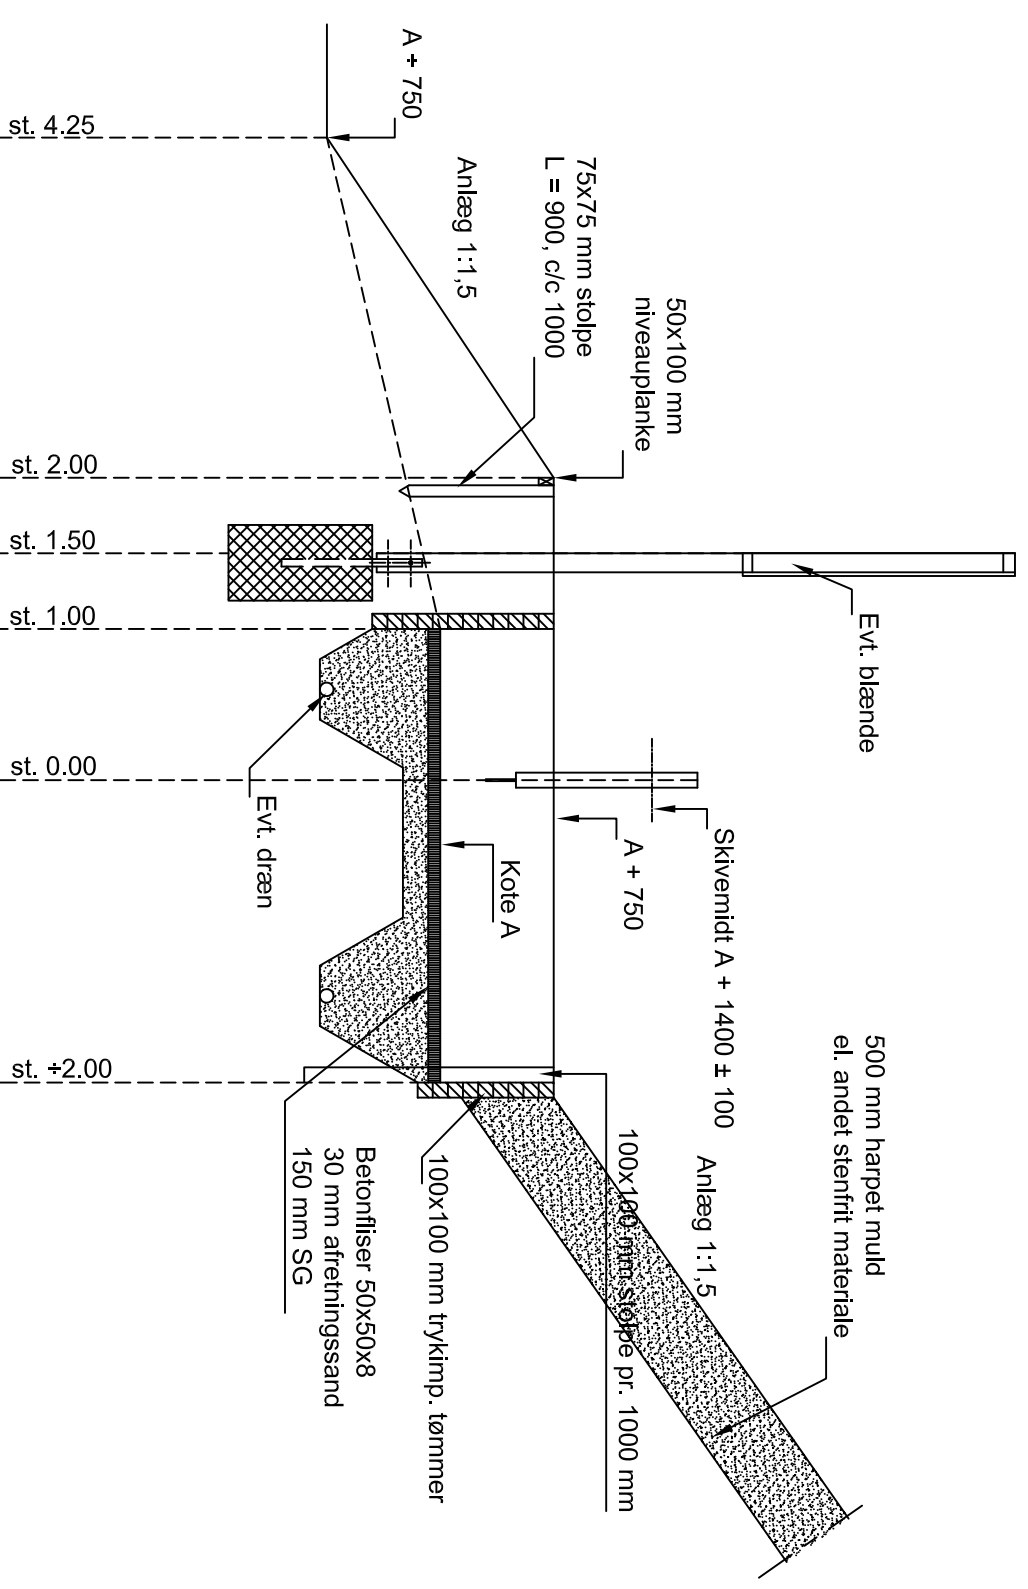

Snit B-B, 1:50

NOTE.

Ubenaævnte mål er mm.  
Stationering er i meter.

Koter er i meter og relateret til en standpladskote på kote A.

Koterne på skivegruben er tilpasset et traditionel duelanlæg af typen RIKÅ el. SPIETH. Anvendes der andre skiver, herunder elektroniske skiver, skal koterne på gruben tilpasses disse skiver.

Standardtegning

# Skydebaneforeningen Danmark

## 25 m pistolbane - detalje af skivegrube

INTL.: SB	Godkendt:	Dato: 26.01.2015	Mål: 1:100 - 1:50	Journal nr.: 747	Rev.:
-----------	-----------	------------------	-------------------	------------------	-------



Skydebaneforeningen Danmark  
Vingsævelvej 27 - 7182 Bredsten  
Telefon 76 65 67 25 - info@skydebaneforeningen.dk