

NOTE.


Ubenaevnte mål er mm.

SIGNATUR:


— · — · — Vindkryds i facader, BMF-vindtrækbånd 40x2,0 mm fastgjort med båndtilslutninger G60/F40 med 2x6 40x4,0 kamsøm over top- og bundrem.

— · — · — Vindkryds i tagfod, udføres af 40x2,0 BMF-vindtrækbånd fastgjort i ender med 10 stk. 40x4,0 kamsøm, 1 stk. i øvrige spær.

— Snit A-A, se tegning nr. 25-05

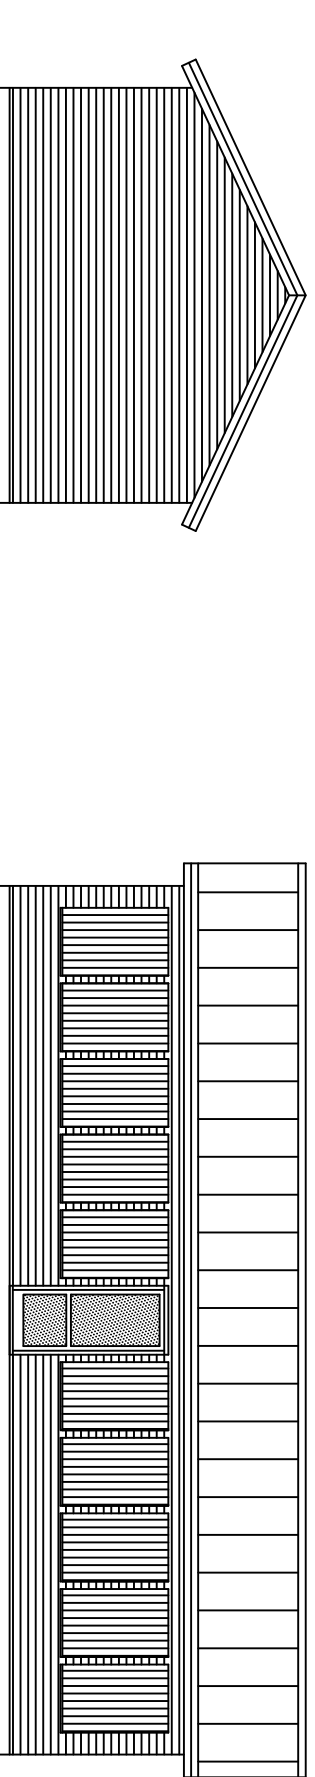

Facader

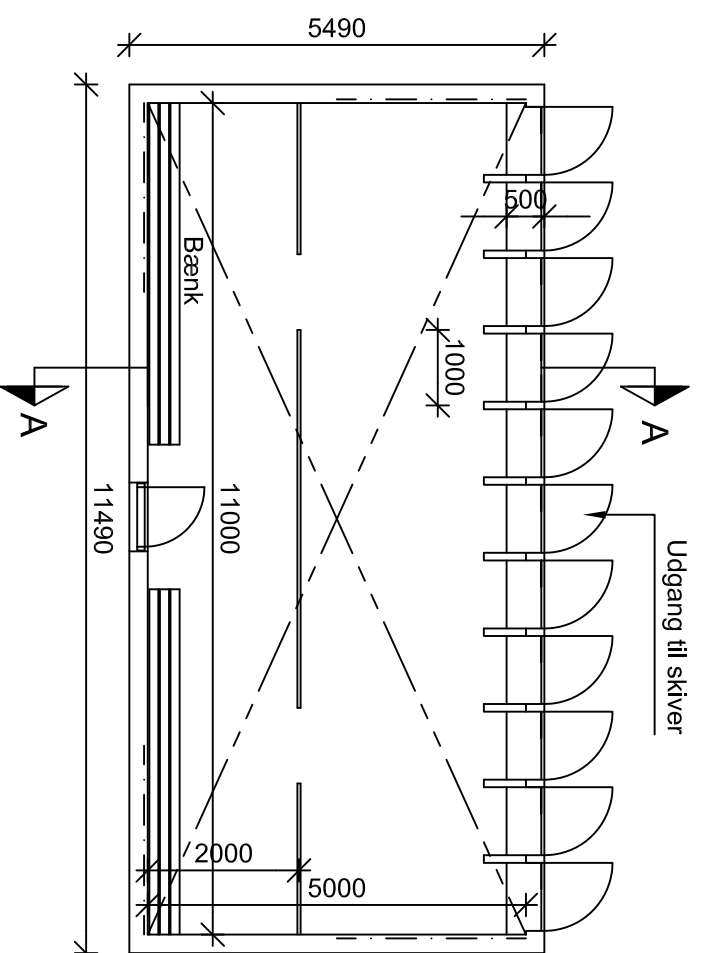

Grundplan

Standardtegnning

REV.	RETTELSE.	INIT.:	GODKENDT
Sag:			
Skydebaneforeningen Danmark			
Emne:			

25 m pistolskydehus med 10 standpladser - grundplan og facader

Init.:	Godkendt:	Date:	Mål:	Journal nr.:	Fill.:	Rev.:
SB		26.01.2015	1:100	747		
Tegn. nr.:						