


## Plan

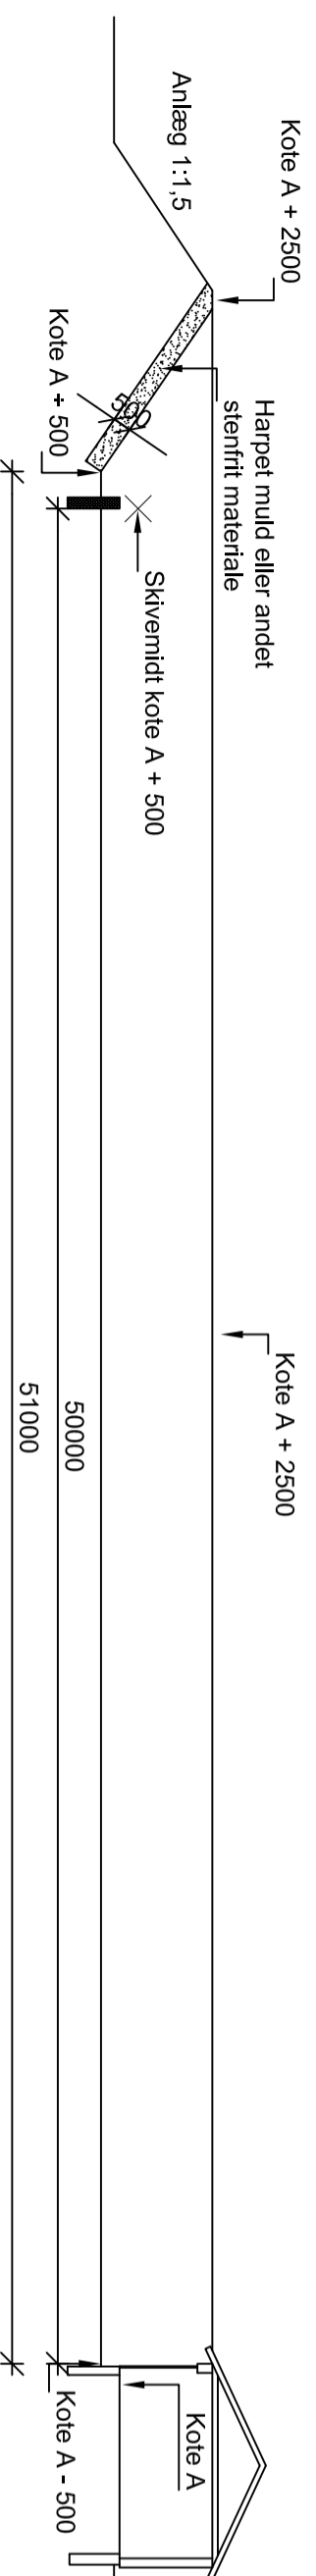

## Længdesnit

### NOTE

Ubenaævnte mål er i mm.

Alle koter er i angivet ud fra kote A, som er gulvkoten i skydehuset. Idealet er, at skivens centrum ligger 500 mm over gulvkoten, men en afvigelse i det lodrette plan på  $\pm 500$  mm er tilladt. Standpladsen bør ligge på en linje vinkelret på midtlinen af den til standpladsen hørende skive, men en afvigelse herfra på 750 mm til hver side er tilladt. Skydebansens længde, der måles fra skivens forside til forkanthen af skydehuset, er 50 m  $\pm$  200 mm.

Baneoverfladen skal være så lidt opspringsbetfordrende som muligt. Den skal derfor være jævn og fri for større sten og andre hårde genstande, ligesom der ikke må være træer eller buske.

Ved opbygning af endevold og sidevold, skal man være opmærksom på, at den oplagte jord synker ca. 15 %, hvorfor voldene skal anlægges med en overhøjde svarende hertil.

Statensretning

REV. RETTELSE INT.: GODKENDT

## Skydebaneforeningen Danmark

Emne:

### 50 m salonskydebane, ikke afspærringsfri - plan og længdesnit

Intl.:	Godkendt:	Dato:	Mål:	Journal nr.:	Fl.:	Rev.:
SB		26.01.2015	1:200	747		
Sag:				Tegn. nr.:		