


Plan

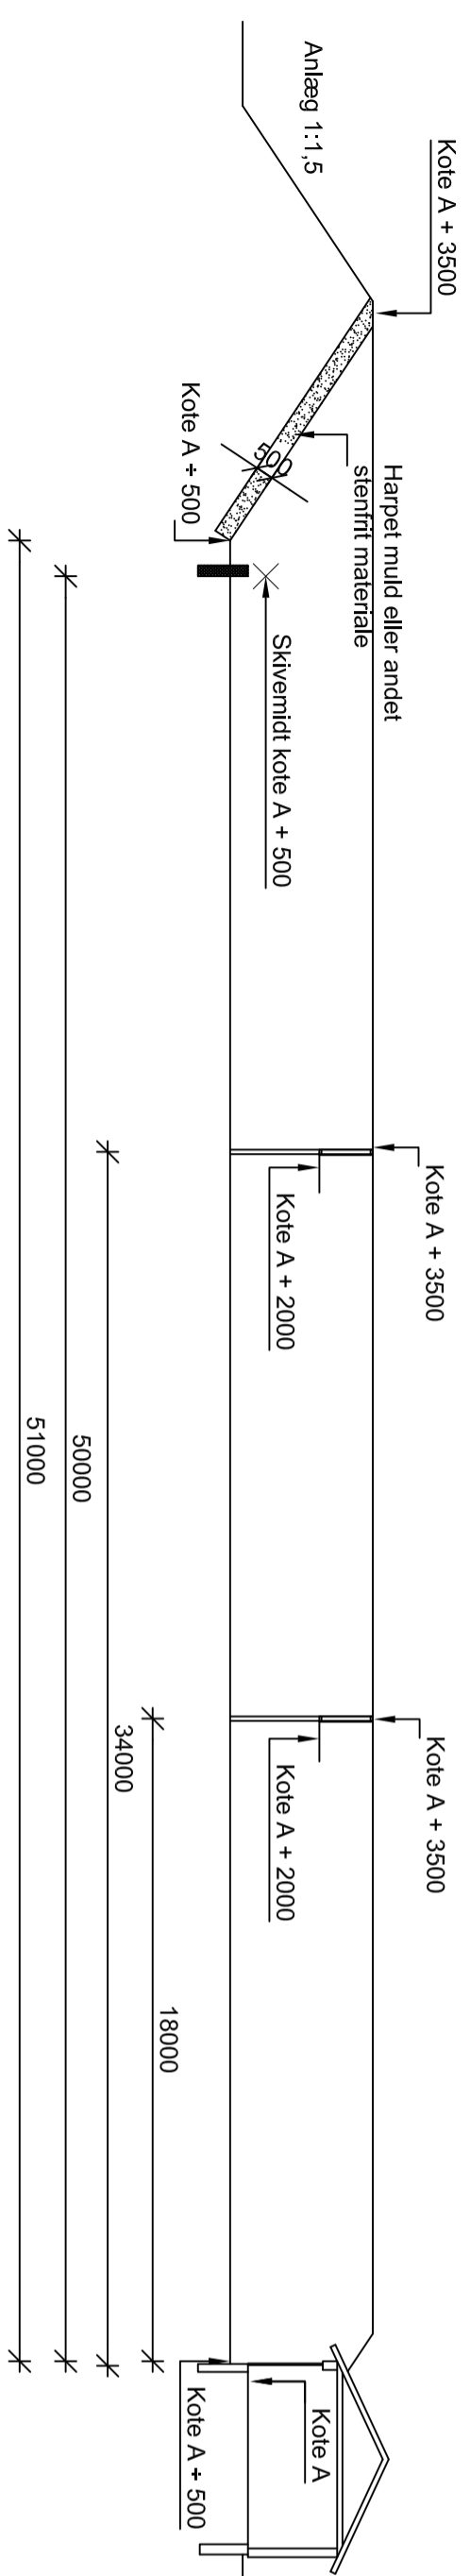

Længdesnit

NOTE
 Ubenaevnte mål er i mm.

Alle koter er i angivet ud fra kote A, som er gulvkoten i skydehuset. Idealet er, at skyvens centrum ligger 500 mm over gulvkoten, men en afvigelse i det lodrette plan på ± 500 mm er tilladt. Standpladsen bør ligge på en linje vinkelret på mindst en af den til standpladsen hørende skive, men en afvigelse herfra på 750 mm til hver side er tilladt. Skydebaniens længde, der måles fra skyvens forside til forkanten af skydehuset, er 50 m \pm 200 mm.

Baneoverfladen skal være så lidt opspringsberedende som muligt. Den skal derfor være jævn og fri for større sten og andre hårde genstande, ligesom der ikke må være træer eller buske.

Ved opbygning af endevold og sidevold, skal man være opmærksom på, at den oplagte jord synker ca. 15 %, hvorfor voldene skal anlægges med en overhøjde svarende hertil.

Standardtegning

REV.	RETTELSE	INIT.	Godkendt
SB			

Skydebaneforeningen Danmark

50 m salonskydebane, afspæringsfri - plan og længdesnit

Titel	Godkendt	Dato	Mål	Journal nr.	File	Rev.
SB		26.01.2015	1:200	747		