Fejlsøgning signallinie grav - standplads

Forudsætning:

Anlægget skal være startet op og monitorerne virker som de skal.

Forklaring på enheder:

SDU: Signal Distribution Unit Centralenhed på standplads. 2 typer, en med og en uden diskettestation. Altid med ekstern strømforsyning.

Server: Ældre centralenhed på standplads. Med diskettestation og intern strømforsyning.
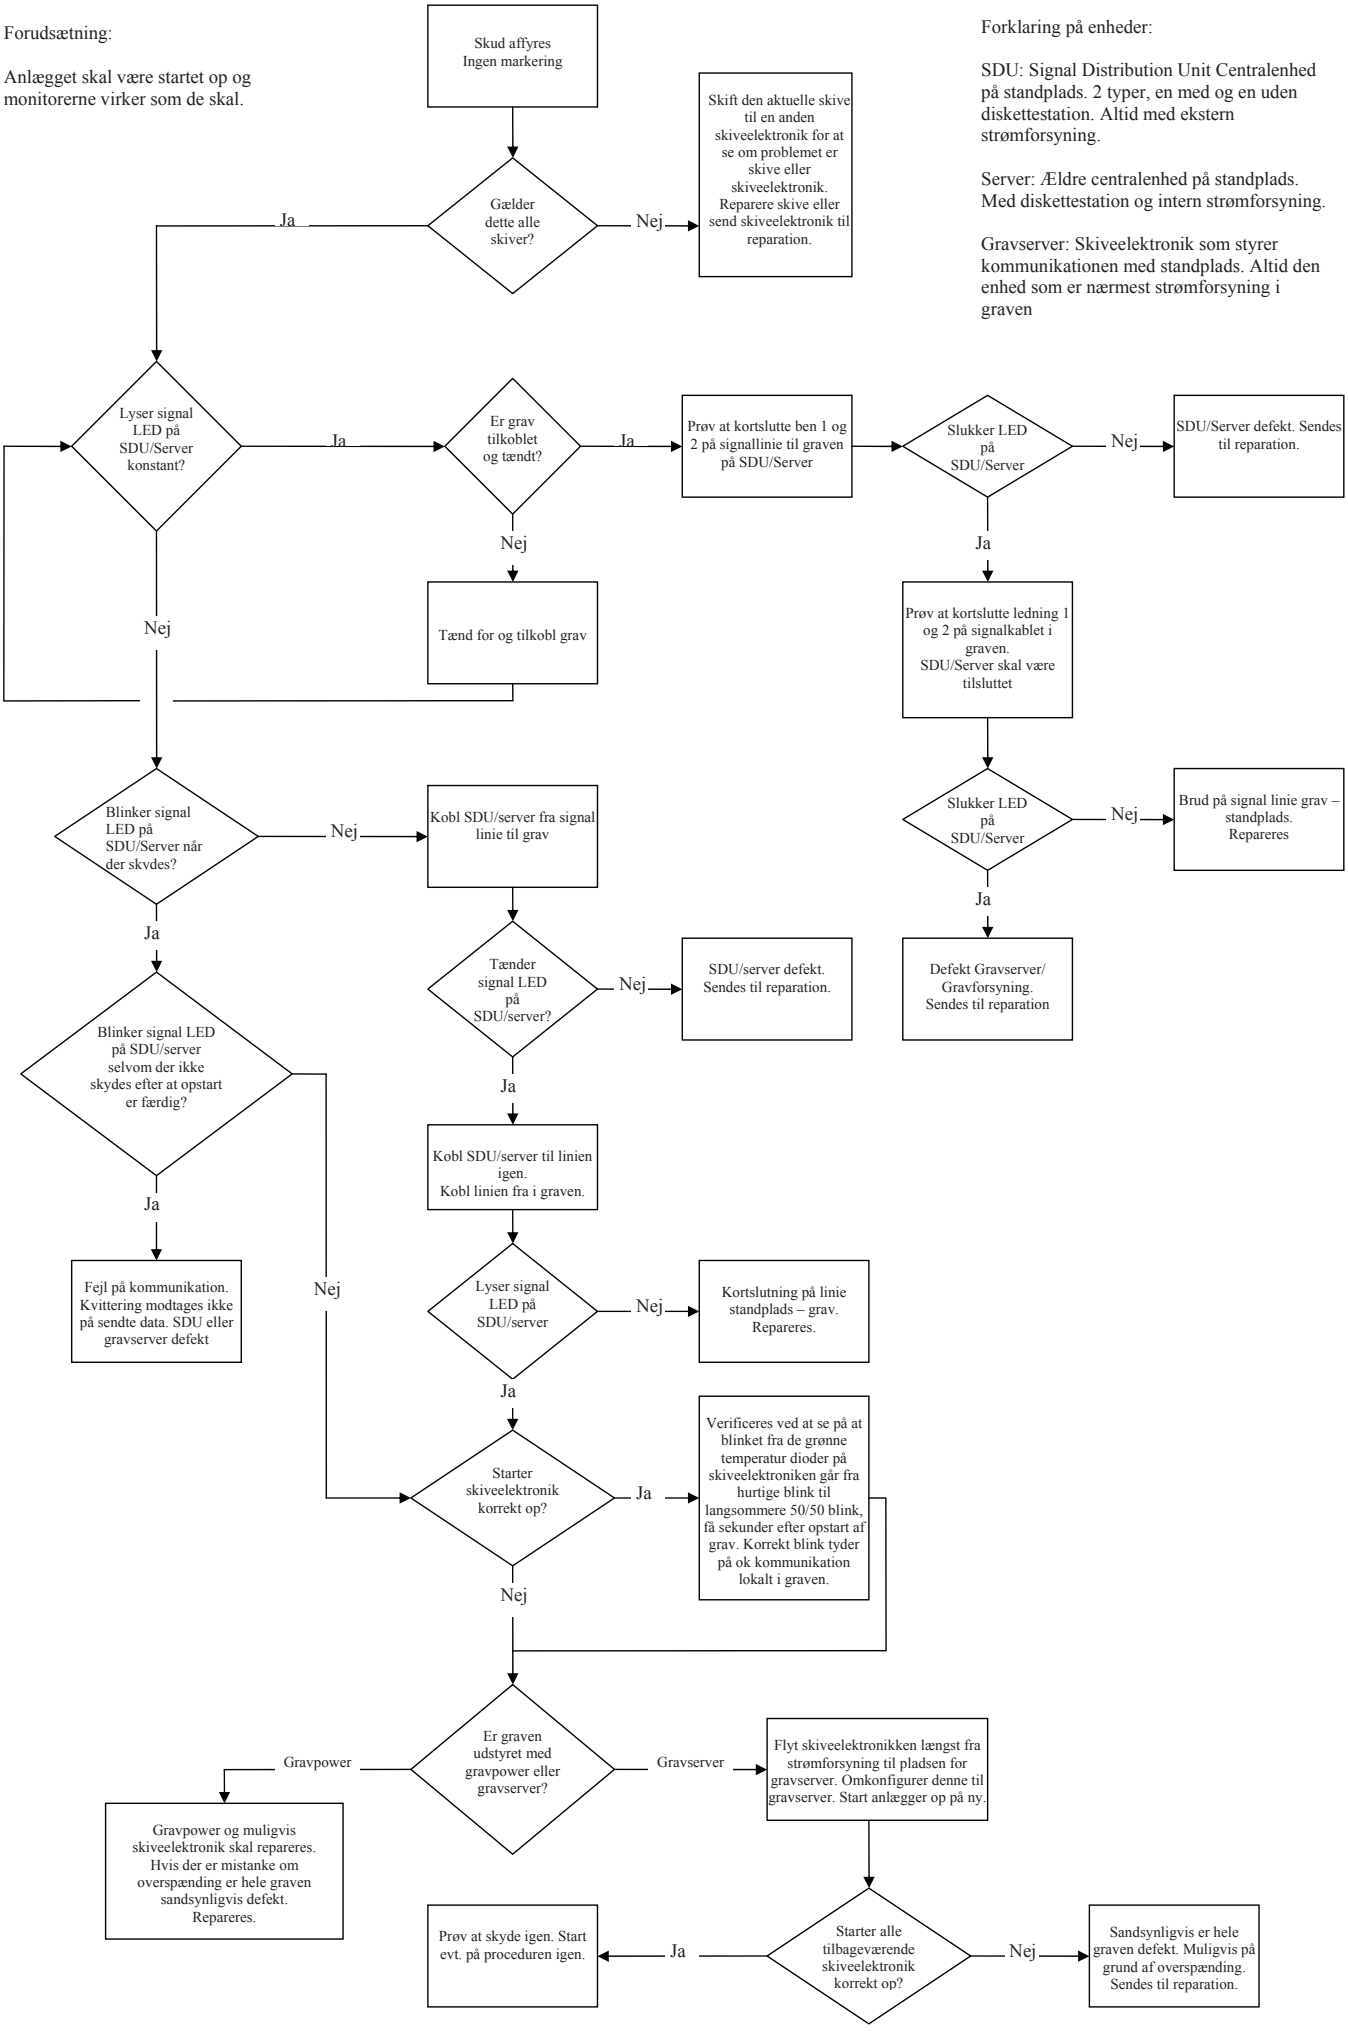
Gravserver: Skiveelektronik som styrer kommunikationen med standplads. Altid den enhed som er nærmest strømforsyning i graven